


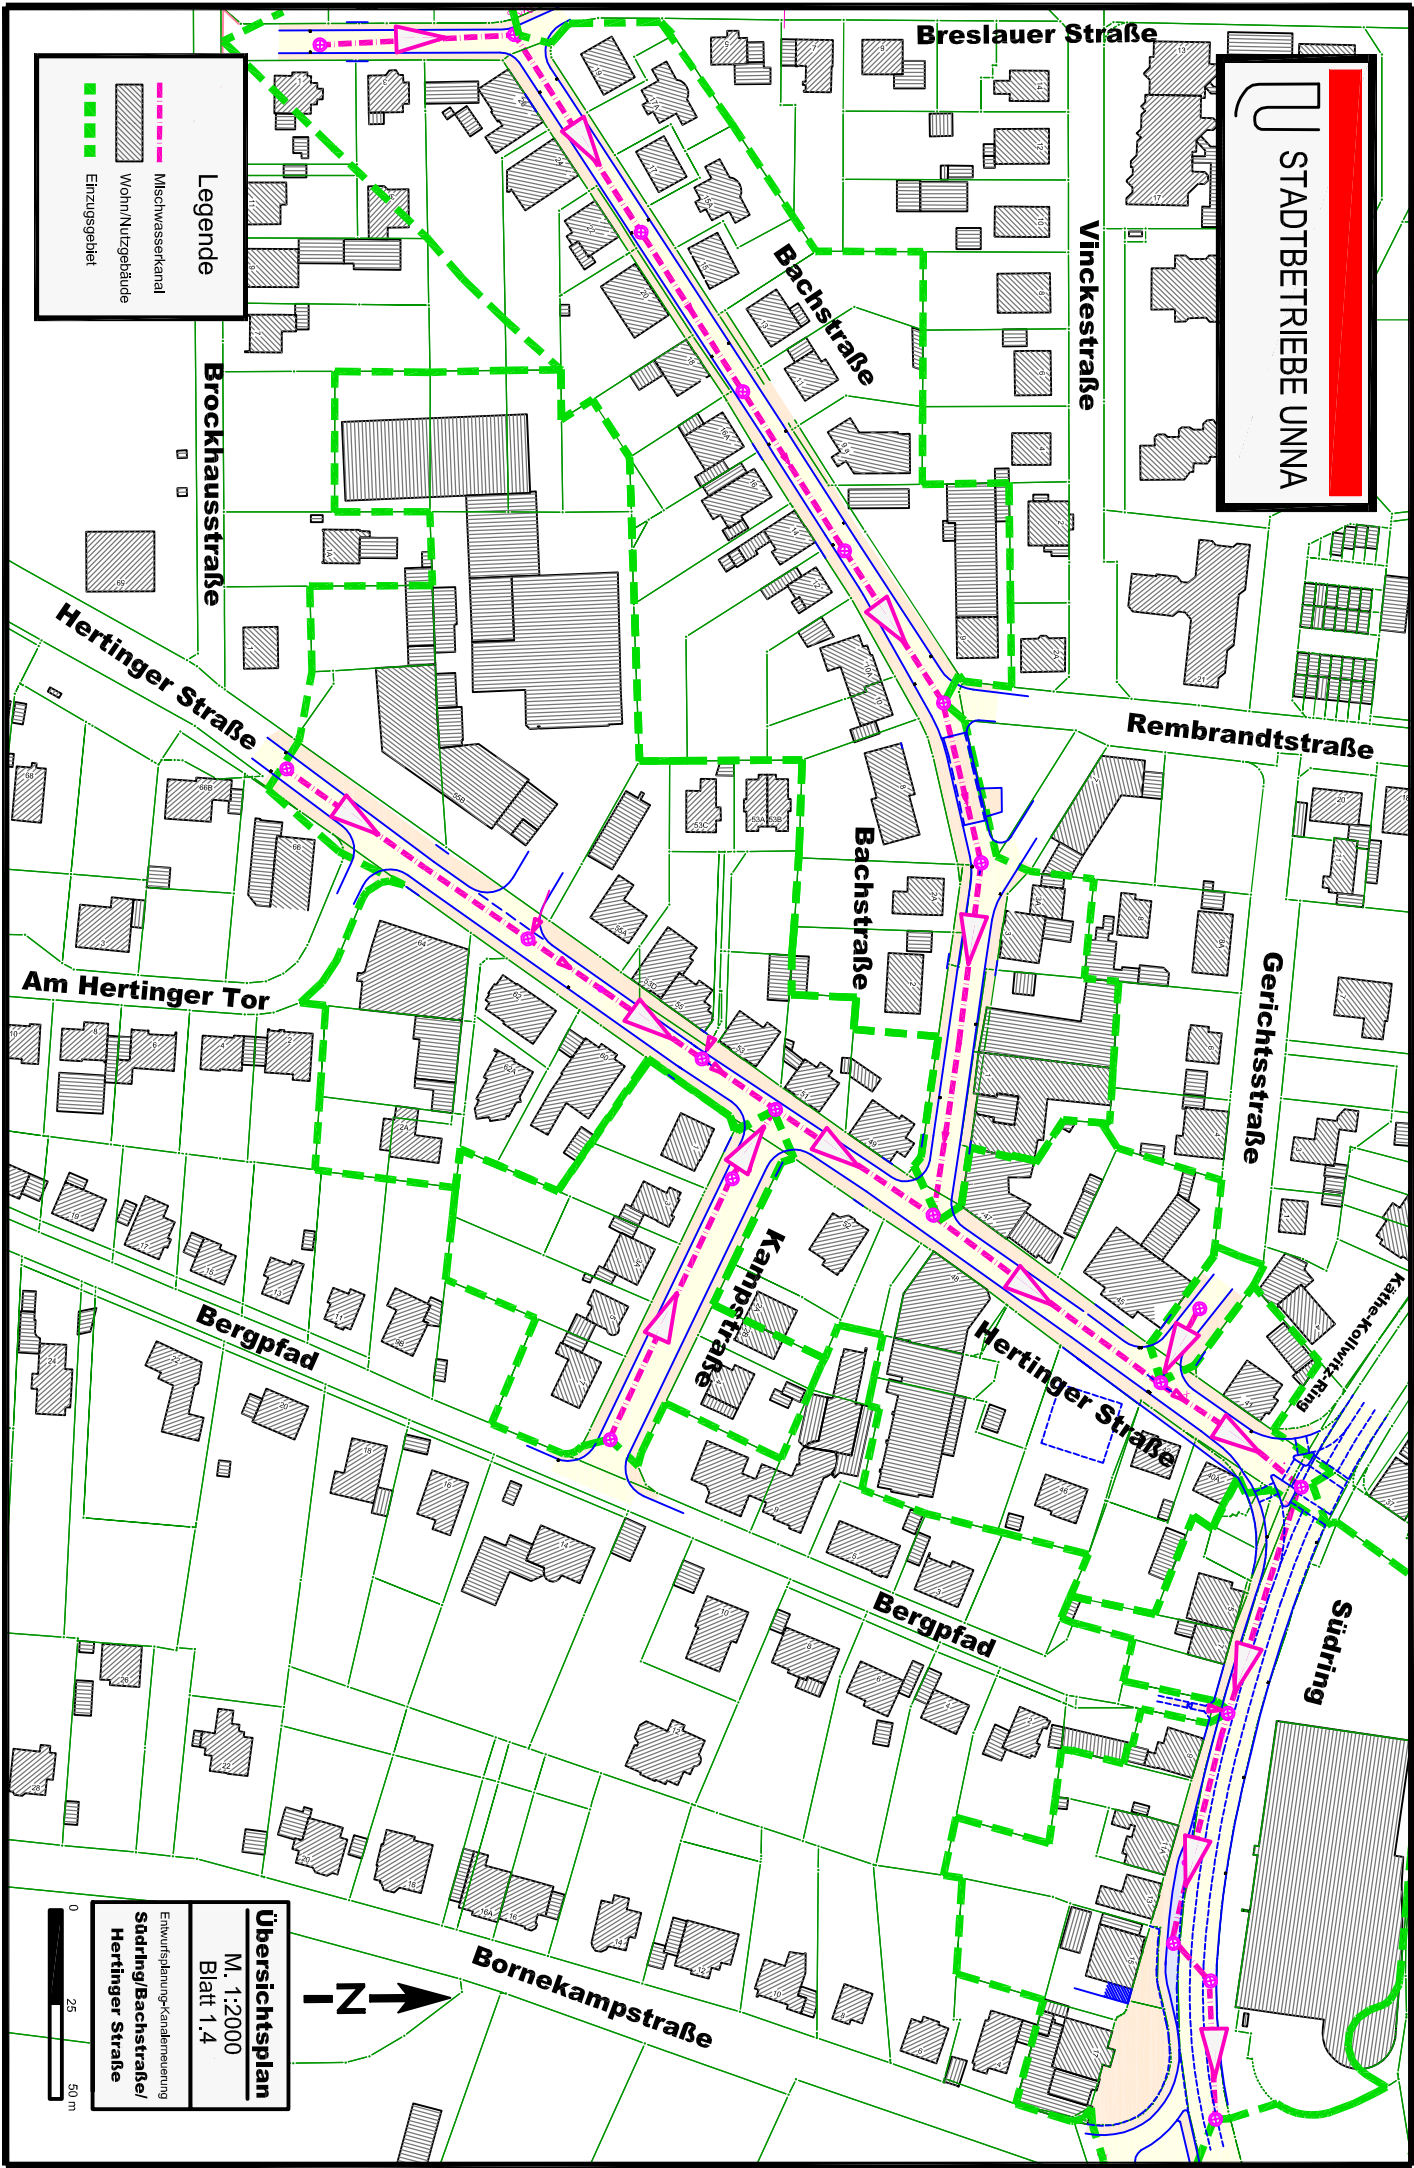

Legende

- Mischwasserkanal (dashed pink line)
- Wohn/Nutzgebäude (hatched area)
- Einzugsgebiet (dashed green line)



Übersichtsplan
M. 1:2000
Blatt 1.4

Entwurfplanung-Kanalneuerung
Südring/Bachstraße/
Hertinger Straße

